


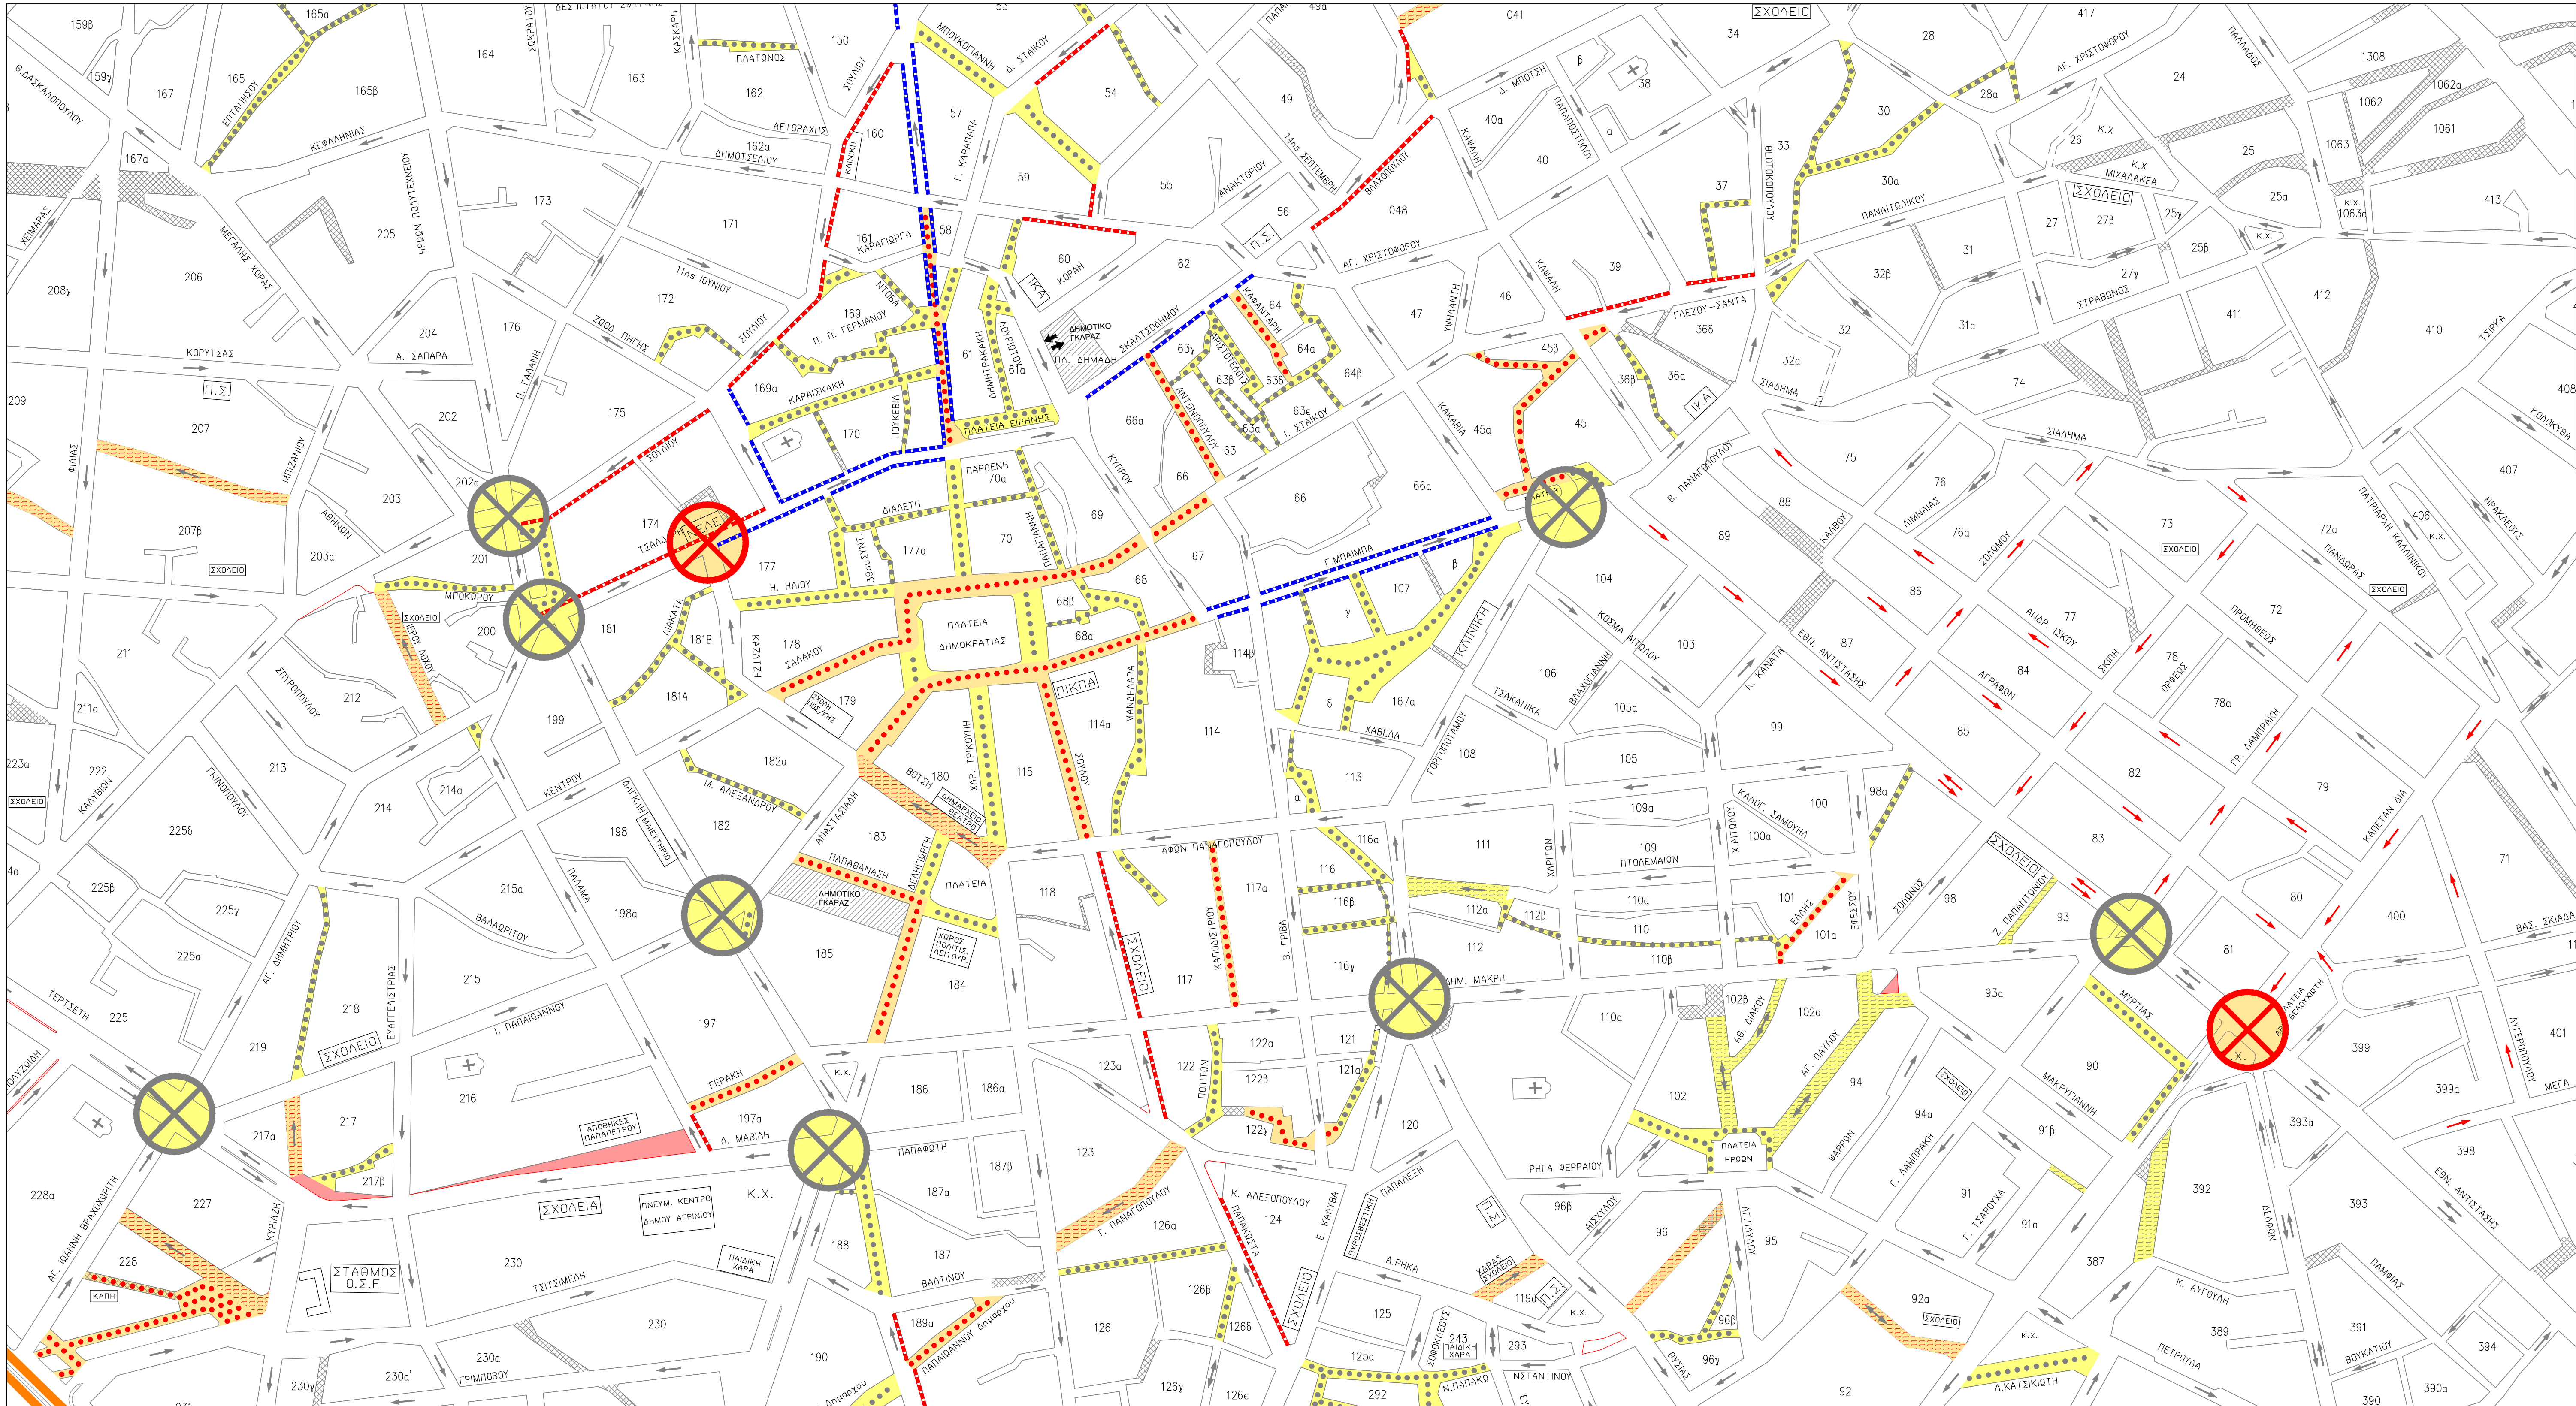

- ΥΠΟΜΝΗΜΑ**
- Αδιάνοικτη οδός
 - Υφιστάμενος πεζόδρομος
 - Προτεινόμενος πεζόδρομος
 - Προτεινόμενη διαμόρφωση κίνησης πεζών
 - Υφιστάμενη οδός ήπιας κυκλοφορίας
 - Προτεινόμενη οδός ήπιας κυκλοφορίας
 - Διαπλατυσμένο πεζοδρόμιο
 - Προτεινόμενη διαπλάτυνση πεζοδρομίου
 - Υφιστάμενος σηματοδοτούμενος κόμβος
 - Προτεινόμενος σηματοδοτούμενος κόμβος
 - Υφιστάμενη οδός μονής και διπλής κυκλοφοριακής κατεύθυνσης
 - Προτεινόμενη οδός μονής κυκλοφοριακής κατεύθυνσης

ΕΛΛΗΝΙΚΗ ΔΗΜΟΚΡΑΤΙΑ
ΠΕΡΙΦΕΡΕΙΑ ΔΥΤ. ΕΛΛΑΔΑΣ
ΔΗΜΟΣ ΑΓΡΙΝΙΟΥ

ΜΕΛΕΤΗ:

ΤΟΠΙΚΕΣ ΤΡΟΠΟΠΟΙΗΣΕΙΣ
ΚΥΚΛΟΦΟΡΙΑΚΗΣ ΜΕΛΕΤΗΣ ΑΓΡΙΝΙΟΥ

ΤΙΤΛΟΣ ΣΧΕΔΙΟΥ:

ΠΡΟΤΕΙΝΟΜΕΝΗ ΚΥΚΛΟΦΟΡΙΑΚΗ ΟΡΓΑΝΩΣΗ ΠΕΡΙΟΧΗΣ ΜΕΛΕΤΗΣ

ΚΛΙΜΑΚΑ : 1:2.000		ΑΡΙΘΜ.ΣΧΕΔΙΟΥ: Π 2
ΑΝΑΔΟΧΟΣ		ΟΜΑΔΑ ΜΕΛΕΤΗΣ
ΡΟΙΔΑΚΗΣ ΑΝΑΣΤΑΣΙΟΣ		Α. ΡΟΙΔΑΚΗΣ - ΠΟΛ. ΜΗΧΑΝΙΚΟΣ Μ. ΠΑΡΑΣΚΕΥΟΠΟΥΛΟΣ - ΠΟΛ. ΜΗΧΑΝΙΚΟΣ Ε. ΔΑΚΟΠΟΥΛΟΣ - ΠΟΛ. ΜΗΧΑΝΙΚΟΣ Ε. ΛΥΜΠΕΡΙΔΟΥ - ΣΧΕΔΙΑΣΤΡΙΑ

ΑΓΡΙΝΙΟ / 2016		
		Ο Επιβλέπων Μηχανικός Ε. Τσούνης
	ΘΕΩΡΗΘΗΚΕ:	
		Η Διευθύντρια Τεχνικών Υπηρεσιών Μ. Ρόκκου