


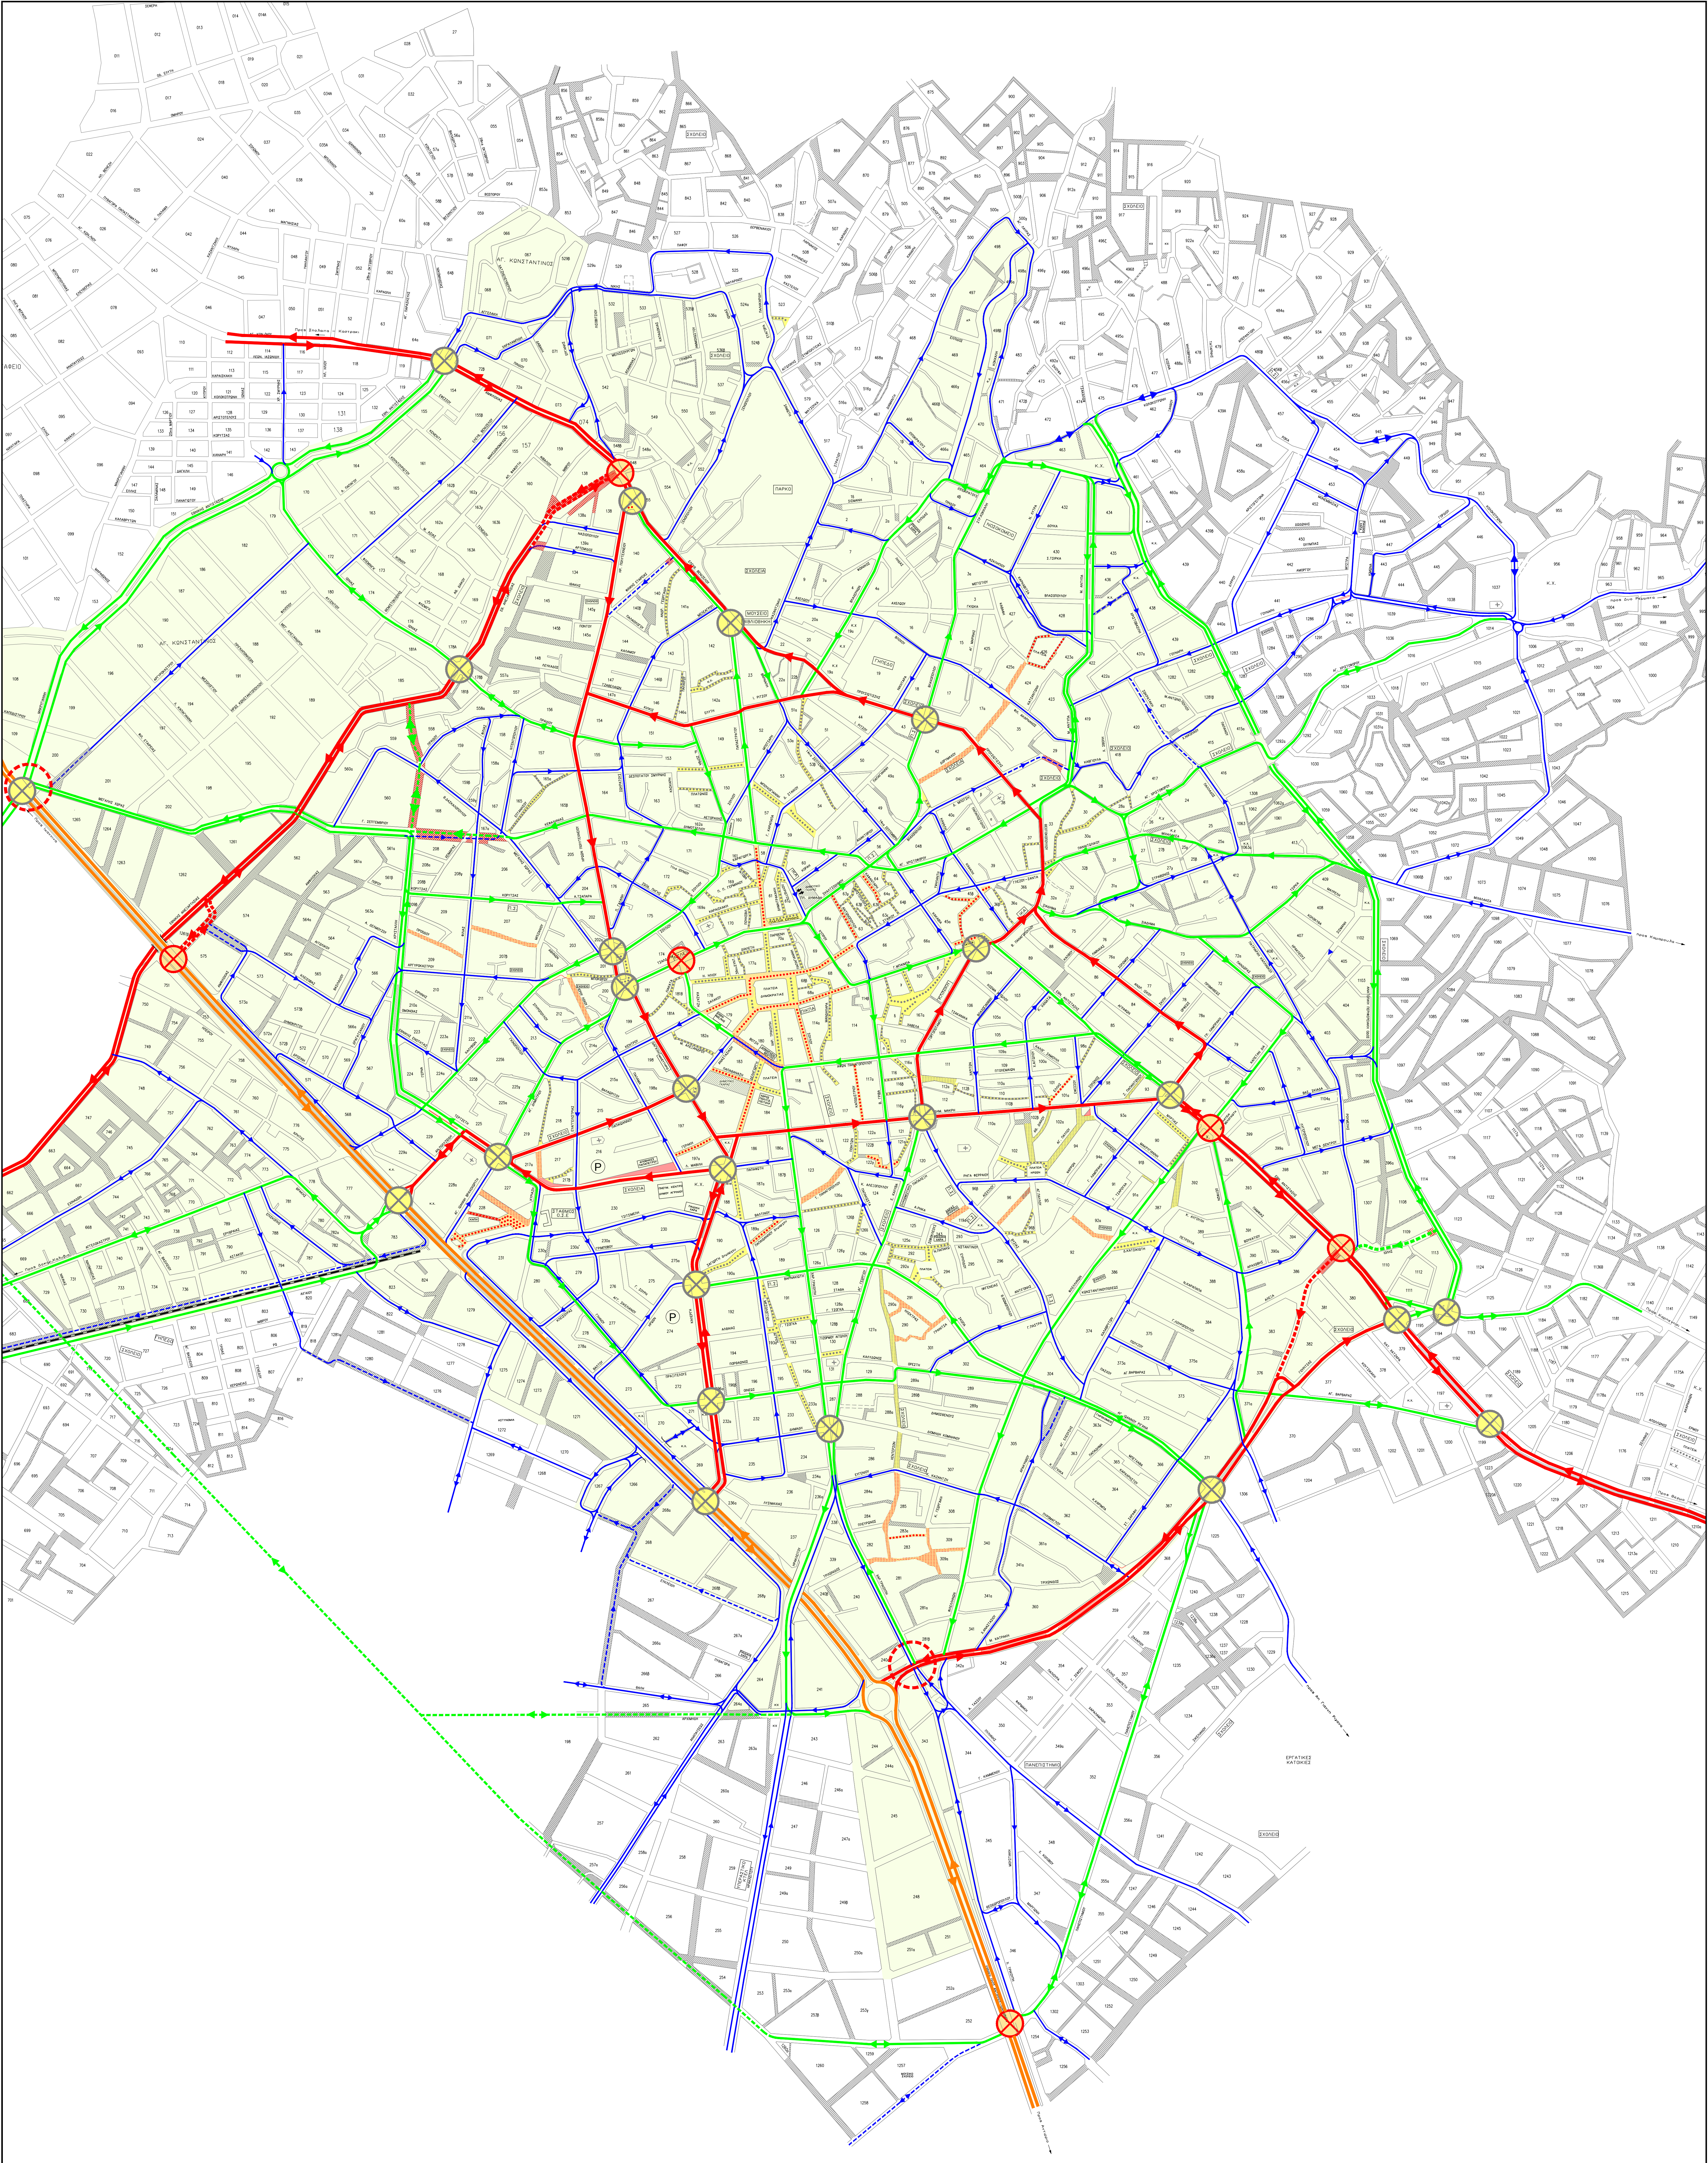

ΥΠΟΜΝΗΜΑ

- Γραμμή Ο.Σ.Ε.
- Πρόσβατος δακτύλιος
- Αδινάκτη οδός
- Προτεινόμενη διάνοξη άμεσης προτεραιότητας
- Υφιστάμενος πεζόδρομος
- Προτεινόμενος πεζόδρομος
- Προτεινόμενη διαμόρφωση κίνησης πεζών
- Υφιστάμενη οδός ήπιας κυκλοφορίας
- Προτεινόμενη οδός ήπιας κυκλοφορίας
- Υφιστάμενος σηματοδοτούμενος κόμβος
- Προτεινόμενος σηματοδοτούμενος κόμβος
- Πρωτεύουσα αρτηρία
- Δευτερεύουσα αρτηρία
- Δευτερεύουσα αρτηρία προς υλοποίηση
- Κύρια συλλεκτήρα οδός
- Κύρια συλλεκτήρα οδός προς υλοποίηση
- Τοπική συλλεκτήρα οδός
- Τοπική συλλεκτήρα οδός προς υλοποίηση
- Προτεινόμενη διαμόρφωση νέων κυκλικών κόμβων
- Υπαίθριος δημοτικός χώρος στάθμευσης

ΕΛΛΗΝΙΚΗ ΔΗΜΟΚΡΑΤΙΑ
ΠΕΡΙΦΕΡΕΙΑ ΔΥΤ. ΕΛΛΑΔΑΣ
ΔΗΜΟΣ ΑΓΡΙΝΙΟΥ

ΜΕΛΕΤΗ:

ΤΟΠΙΚΕΣ ΤΡΟΠΟΠΟΙΗΣΕΙΣ
ΚΥΚΛΟΦΟΡΙΑΚΗΣ ΜΕΛΕΤΗΣ ΑΓΡΙΝΙΟΥ

ΤΙΤΛΟΣ ΣΧΕΔΙΟΥ:

ΠΡΟΤΕΙΝΟΜΕΝΗ ΙΕΡΑΡΧΙΚΗ ΟΔΙΚΟΥ ΔΙΚΤΥΟΥ ΠΟΛΗΣ

ΚΛΙΜΑΚΑ : 1:3.500

ΑΡΙΘΜ.ΣΧΕΔΙΟΥ: Π 6

ΑΝΑΔΟΧΟΣ

ΟΜΑΔΑ ΜΕΛΕΤΗΣ

ΡΟΙΔΑΚΗΣ ΑΝΑΣΤΑΣΙΟΣ

Α. ΡΟΙΔΑΚΗΣ - ΠΟΛ. ΜΗΧΑΝΙΚΟΣ
Μ. ΠΑΡΑΣΚΕΥΟΠΟΥΛΟΣ - ΠΟΛ. ΜΗΧΑΝΙΚΟΣ
Ε. ΔΑΚΟΠΟΥΛΟΣ - ΠΟΛ. ΜΗΧΑΝΙΚΟΣ
Ε. ΑΥΛΗΠΕΡΔΟΥ - ΣΧΕΔΙΑΣΤΡΙΑ

ΑΓΡΙΝΙΟ

/ 2016

ΕΓΚΡΙΘΗΚΕ:

ΘΕΩΡΗΘΗΚΕ:

Ο Επιβλέπων Μηχανικός
Ε. Τσιούνης

Η Δευτερεύουσα
Τεχνική Υπηρεσία
Μ. Ροκκού